
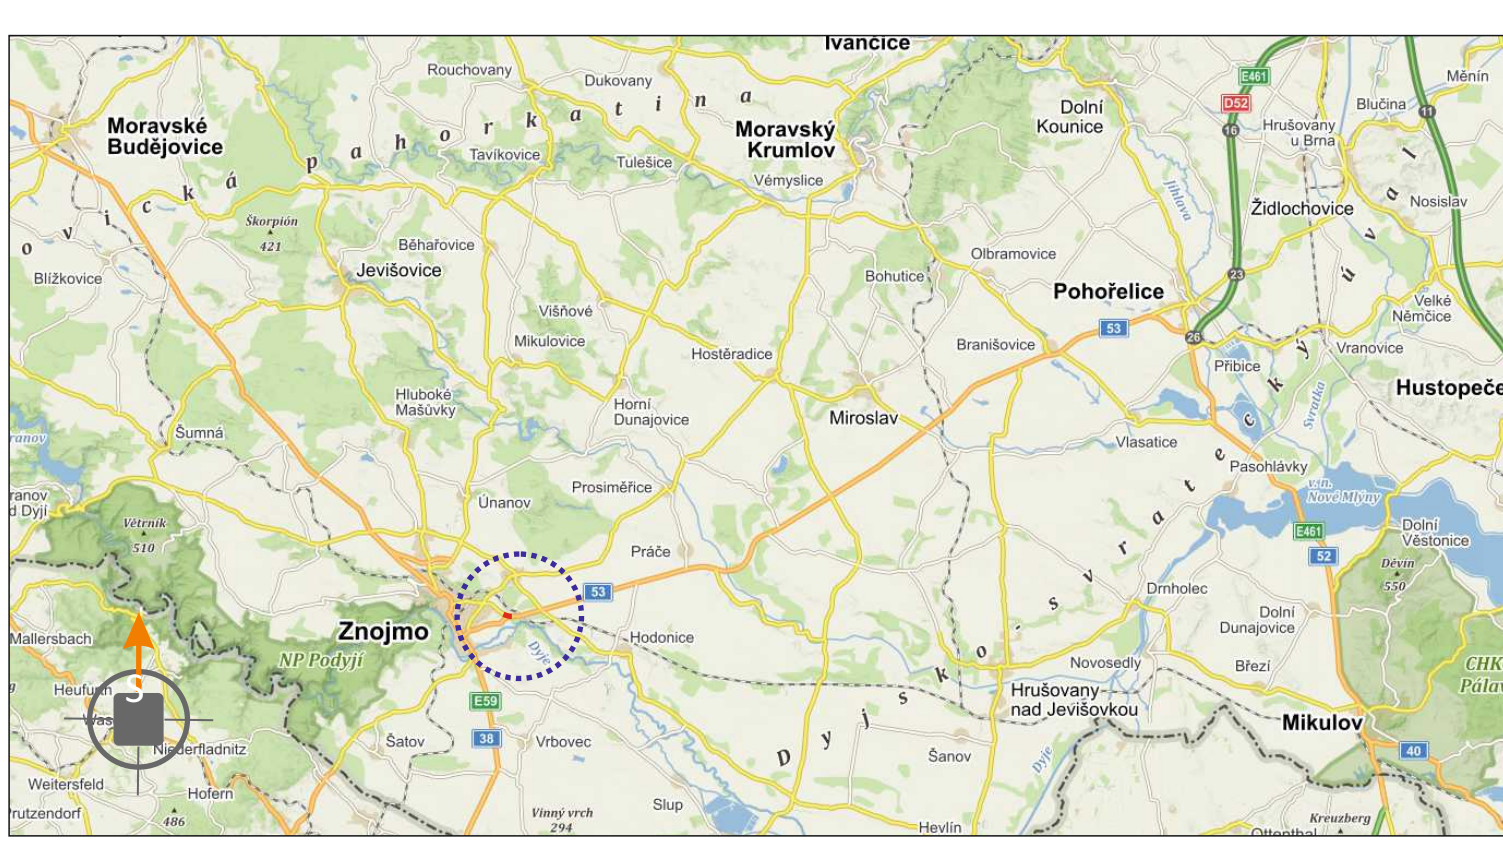


### LEGENDA

- STÁVAJÍCÍ TRVALÉ SVISLÉ DOPRAVNÍ ZNAČENÍ
- PŘECHODNÉ SVISLÉ DOPRAVNÍ ZNAČENÍ STANOVÍ KÚ JMK ODBOR DOPRAVY BUDE OSAZENO DLE TP 65 A 66
- PŘECHODNÉ SVISLÉ DOPRAVNÍ ZNAČENÍ STANOVÍ MÚ ZNOJMO - ODBOR DOPRAVY BUDE OSAZENO DLE TP 65 A 66
- STÁVAJÍCÍ TRVALÉ SVISLÉ DOPRAVNÍ ZNAČENÍ, JEŽ BUDE V ROZPORU S PŘECHODNOU ÚPRAVOU PROVOZU, BUDE DOČASNĚ ZNEPLATNĚNO ŠKRTNUTÍM
- UZAVÍRKA KOMUNIKACE, DÉLKA 260 m
- BEZPEČNOSTNÍ ZÁBOR KOMUNIKACE
- VEDENÍ AUTOBUSOVÉ DOPRAVY

**DOKA**

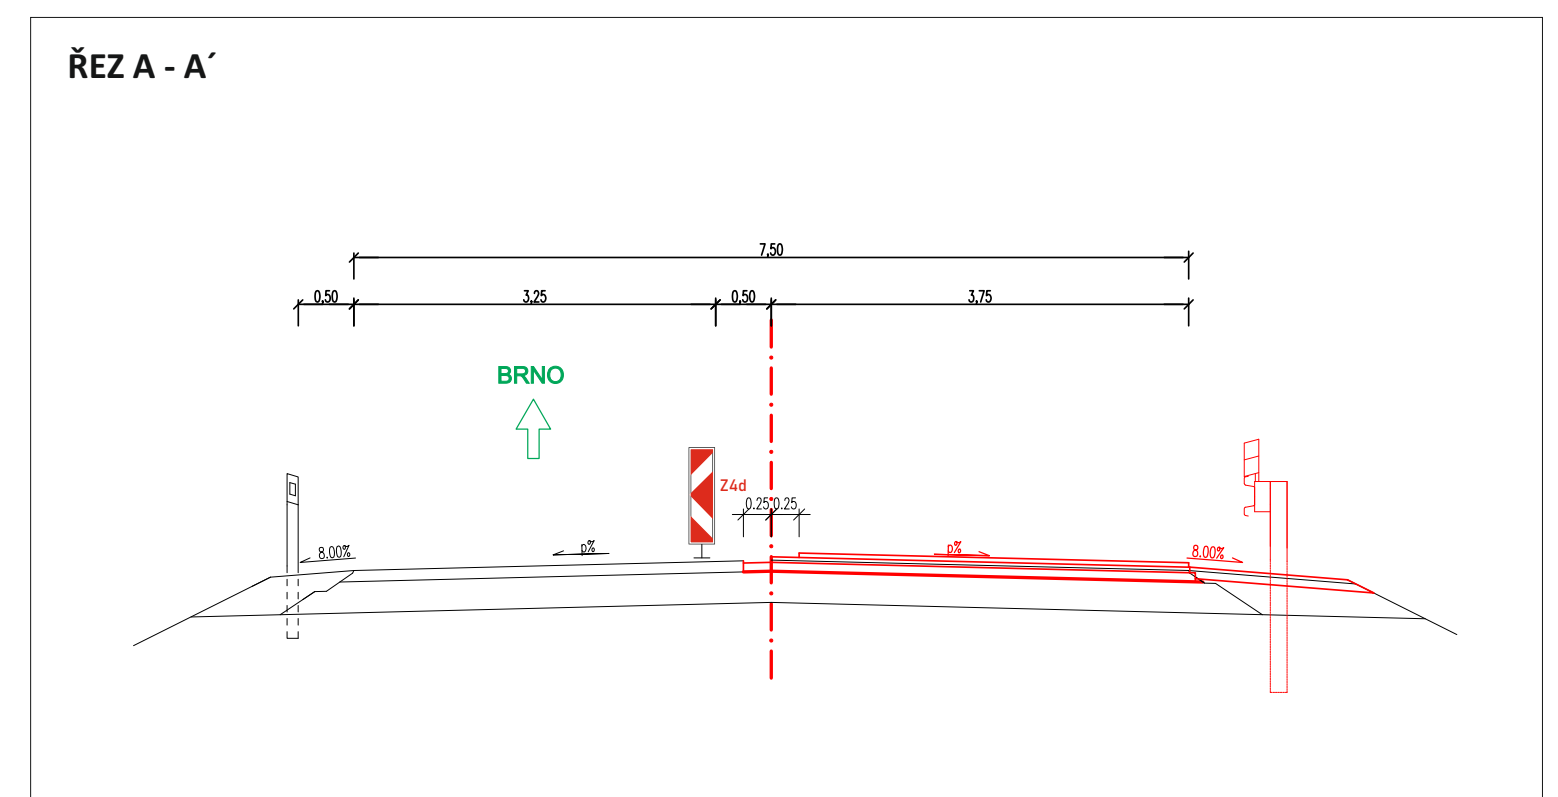


**POTVRZENÍ PLATNOSTI DOKUMENTACE:**





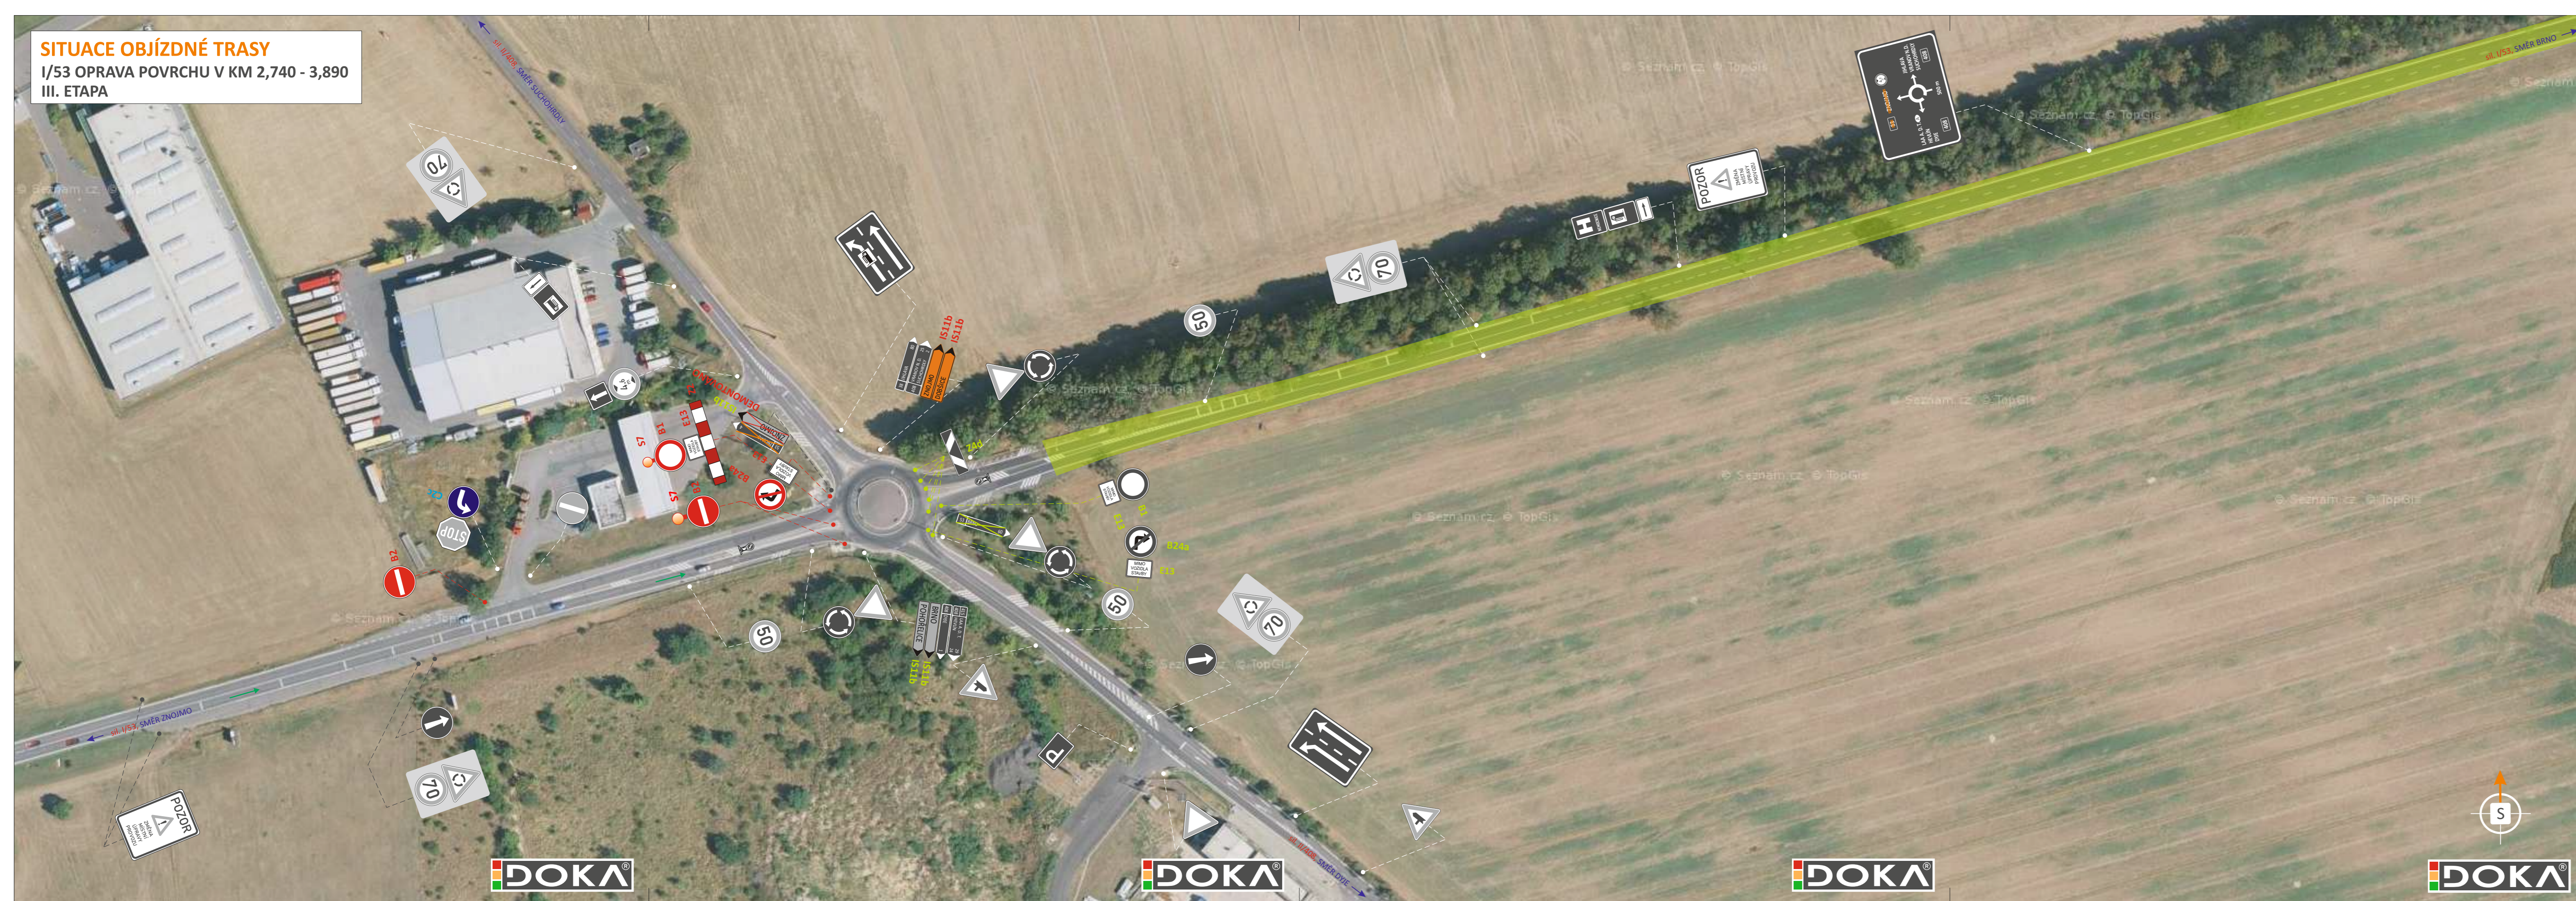


POLICIE ČESKÉ REPUBLIKY - DOPRAVNÍ INSPEKTORÁT ZNOJMO:	ŘSD ČR ZÁVOD BRNO:
SÚS Jmk:	


<b>DOKA</b> ®		• Svislé dopravní značení	• Provizorní dopravní značení
DOKA, s.r.o., provozovna: Na návsí 11/5, 620 00 Brno, IČ: 63471752, DIČ: CZ63471752, e-mail: info@dokadz.cz, www.dokadz.cz, mob.: 603 881 905		• Vodorovné dopravní značení	• Projektování dopravního značení
VEDOUcí PROJEKTANT	Aleš TESAŘ		
ZODPOVĚDNÝ PROJEKTANT	Bc. Jakub LACH		
VYPRACOVAL	Alžběta POPELKOVÁ		
KRESLIL	Alžběta POPELKOVÁ		
KONTROLOVAL	Aleš TESAŘ		
KRAJ: JIHO MORAVSKÝ	OKRES: ZNOJMO	<b>DOKA</b> ®	DOKA, s.r.o., Na návsí 11/5, 620 00 Brno, IČ: 63471752, DIČ: CZ63471752, e-mail: info@dokadz.cz, www.dokadz.cz, mob.: 603 881 905
STAVBA: I/53 OPRAVA POVRCHU V KM 2,740 – 3,890 III. ETAPA		DATUM	04/2022
		FORMÁT	7x A4
		MĚŘITKO	-----
		ÚČEL	RDS
		ČÍS. ZAKÁZKY	PDZ - 008
		ARCHIVNÍ ČÍS.	2022 - 008
NÁZEV VÝKRESU: SITUACE PŘECHODNÉHO DOPRAVNÍHO ZNAČENÍ		ČÍS. SOUPRAVY	ČÍS. PŘÍLOHY IIIA

**SITUACE OBJÍZDNÉ TRASY**  
**I/53 OPRAVA POVRCHU V KM 2,740 - 3,890**  
**III. ETAPA**



**LEGENDA**

-  - STÁVAJÍCÍ TRVALÉ SVISLÉ DOPRAVNÍ ZNAČENÍ
-  - PŘECHODNÉ SVISLÉ DOPRAVNÍ ZNAČENÍ STANOVÍ KÚ JmK ODBOR DOPRAVY BUDE OSAZENO DLE TP 65 A 66
-  - PŘECHODNÉ SVISLÉ DOPRAVNÍ ZNAČENÍ STANOVÍ MÚ ZNOJMO - ODBOR DOPRAVY BUDE OSAZENO DLE TP 65 A 66
-  - STÁVAJÍCÍ TRVALÉ SVISLÉ DOPRAVNÍ ZNAČENÍ, JEŽ BUDE V ROZPORU S PŘECHODNOU ÚPRAVOU PROVOZU, BUDE DOČASNĚ ZNEPLATNĚNO ŠKRTNUTÍM
-  - PŘECHODNÉ SVISLÉ DOPRAVNÍ ZNAČENÍ STANOVENO JIŽ V RÁMCI AKCE „SILNICE I/53 ZNOJMO - LECHOVICE KM 4,100 AŽ KM 11,292“
-  - UZÁVÍRKA KOMUNIKACE
-  - UZÁVÍRKA KOMUNIKACE, V RÁMCI AKCE „SILNICE I/53 ZNOJMO - LECHOVICE KM 4,100 AŽ KM 11,292“ - I. ETAPA, DÉLKA 4450m

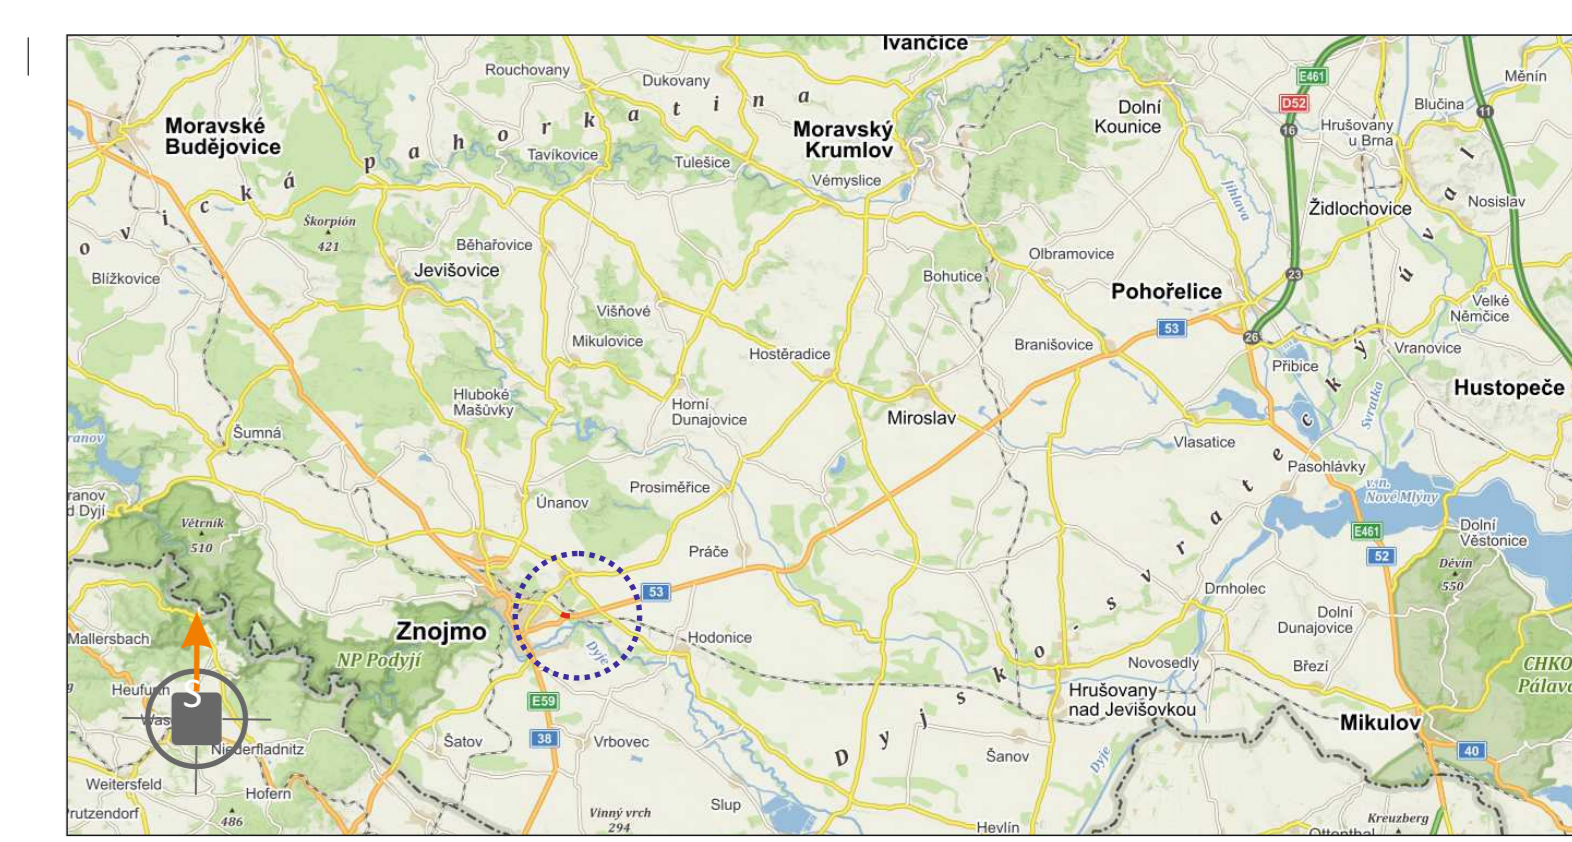











**POTVRZENÍ PLATNOSTI DOKUMENTACE:**

POLICIE ČESKÉ REPUBLIKY - DOPRAVNÍ INSPEKTORÁT ZNOJMO:	ŘSD ČR ZÁVOD BRNO:
	SÚS JmK:


**DOKA**®  
 DOKA, s.r.o., provozovna: Na návsi 11/5, 620 00 Brno, IČ: 63471752, DIČ: CZ63471752, e-mail: info@dokadz.cz, www.dokadz.cz, mob.: 603 881 905

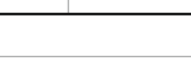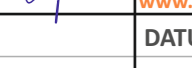- Svislé dopravní značení
- Vodorovné dopravní značení
- Projektování dopravního značení
- Provizorní dopravní značení

VEDOUcí PROJEKTANT	Aleš TESAŘ			<b>DOKA</b> ®
ZODPOVĚDNÝ PROJEKTANT	Bc. Jakub LACH			DOKA, s.r.o.
VYPRACOVAL	Alžběta POPELKOVÁ			Na návsi 11/5, 620 00 Brno
KRESLIL	Alžběta POPELKOVÁ			IČ: 63471752, DIČ: CZ63471752
KONTROLOVAL	Aleš TESAŘ			e-mail: info@dokadz.cz
KRAJ: JIHO MORAVSKÝ	OKRES: ZNOJMO			www.dokadz.cz mob.: 603 881 905
STAVBA:	<b>I/53 OPRAVA POVRCHU V KM 2,740 – 3,890</b>		DATUM 04/2022	
	III. ETAPA		FORMÁT 6x A4	
			MĚŘÍTKO -----	
			ÚČEL RDS	
			ČÍS. ZAKÁZKY PDZ - 008	
			ARCHIVNÍ ČÍS. 2022 - 008	
NÁZEV VÝKRESU:	SITUACE PŘECHODNÉHO DOPRAVNÍHO ZNAČENÍ		ČÍS. SOUPRAVY	ČÍS. PŘÍLOHY
				<b>IIIB</b>


**SITUACE ŠIRŠÍCH VZTAHŮ**  
**I/53 OPRAVA POVRCHU V KM 2,740 - 3,890**  
**III. ETAPA**

**OBJÍZDNÁ TRASA**

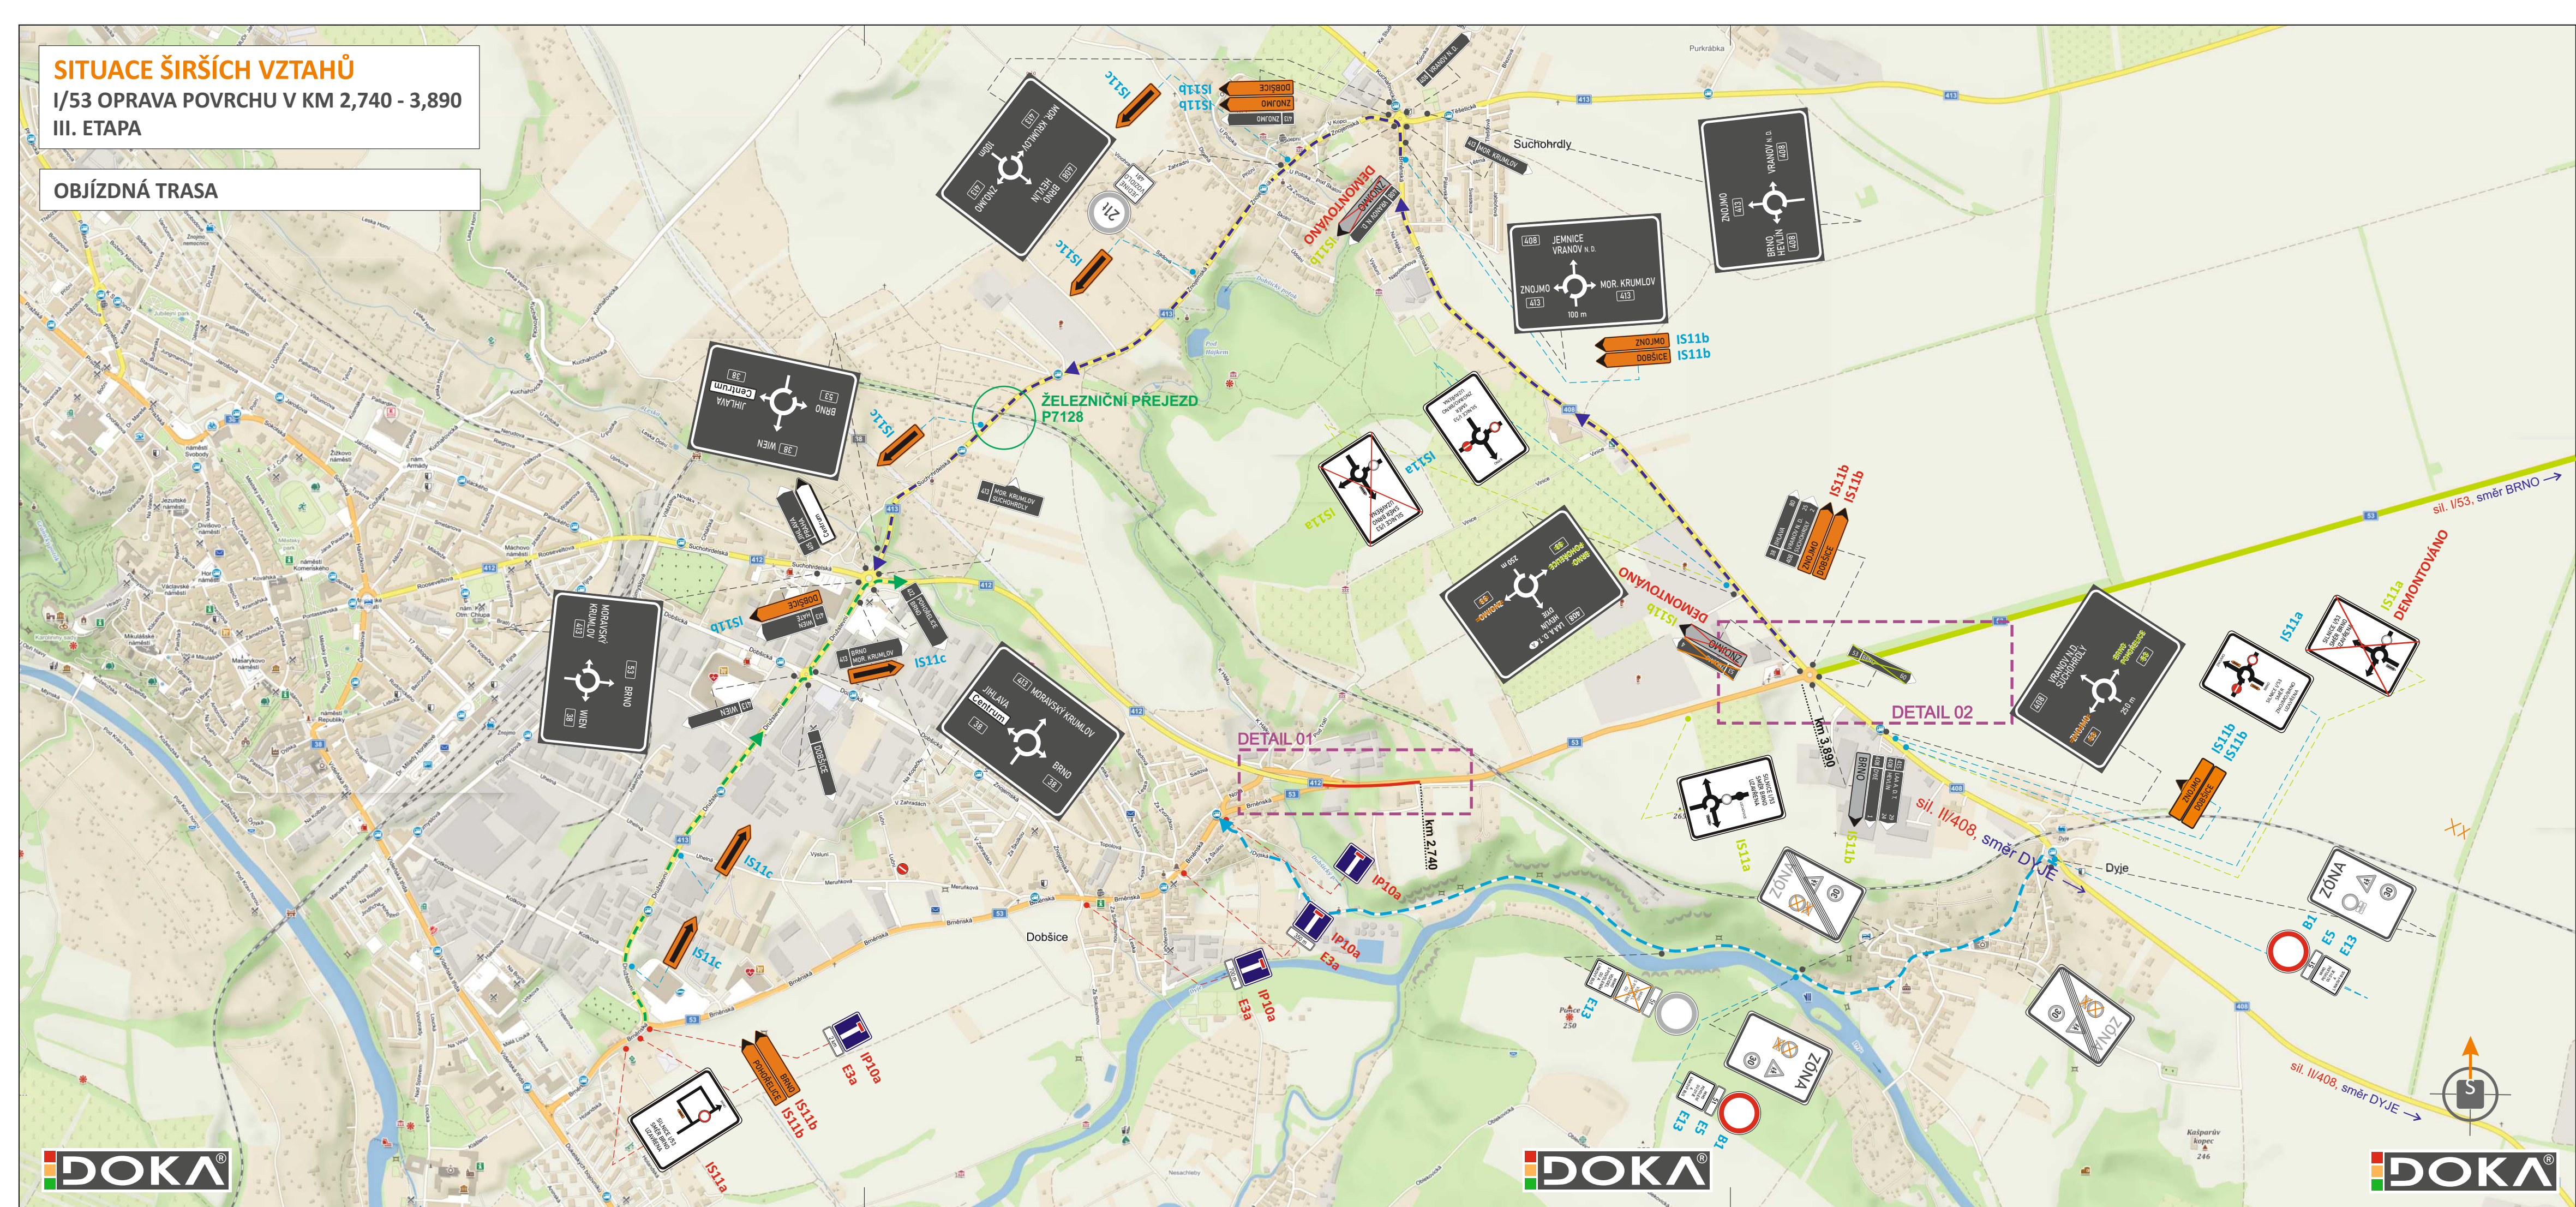

**LEGENDA**

- STÁVAJÍCÍ TRVALÉ SVISLÉ DOPRAVNÍ ZNAČENÍ
- PŘECHODNÉ SVISLÉ DOPRAVNÍ ZNAČENÍ STANOVÍ KÚ JmK ODBOR DOPRAVY BUDE OSAZENO DLE TP 65 A 66
- PŘECHODNÉ SVISLÉ DOPRAVNÍ ZNAČENÍ STANOVÍ MÚ ZNOJMO - ODBOR DOPRAVY BUDE OSAZENO DLE TP 65 A 66
- STÁVAJÍCÍ TRVALÉ SVISLÉ DOPRAVNÍ ZNAČENÍ, JEŽ BUDE V ROZPORU S PŘECHODNOU ÚPRAVOU PROVOZU, BUDE DOČASNĚ ZNEPLATNĚNO ŠKRTNUTÍM
- PŘECHODNÉ SVISLÉ DOPRAVNÍ ZNAČENÍ STANOVENO JIŽ V RÁMCI AKCE „SILNICE I/53 ZNOJMO - LECHOVICE KM 4,100 AŽ KM 11,292“ - ETAPA 1 + 2A
- PŘECHODNÉ SVISLÉ DOPRAVNÍ ZNAČENÍ STANOVENO V RÁMCI AKCE „SILNICE I/53 ZNOJMO - LECHOVICE KM 4,100 AŽ KM 11,292“ - ETAPA 1 + 2A JEŽ BUDE DEMONTOVÁNO A PO SKONČENÍ AKCE „I/53 OPRAVA POVRCHU V KM 2,740 - 3,90 - III. ETAPA“ NAMONTOVÁNO ZPĚT
- STÁVAJÍCÍ TRVALÉ SVISLÉ DOPRAVNÍ ZNAČENÍ DOČASNĚ ZNEPLATNĚNO ŠKRTNUTÍM, V RÁMCI AKCE „SILNICE I/53 ZNOJMO - LECHOVICE KM 4,100 AŽ KM 11,292“ - ETAPA 1 + 2A
- JEDNOSMĚRNÁ UZÁVÍRKA KOMUNIKACE, DÉLKA 1150m
- UZÁVÍRKA KOMUNIKACE, V RÁMCI AKCE „SILNICE I/53 ZNOJMO - LECHOVICE KM 4,100 AŽ KM 11,292“ - ETAPA 1 + 2A
- VEDENÍ JEDNOSMĚRNÉ OBJÍZDNÉ TRASY, SMĚR ZNOJMO, DÉLKA 4200m
- VEDENÍ JEDNOSMĚRNÉ OBJÍZDNÉ TRASY, SMĚR BRNO, DÉLKA 1500m
- VEDENÍ JEDNOSMĚRNÉ OBJÍZDNÉ TRASY PRO BUS, DÉLKA 2800m

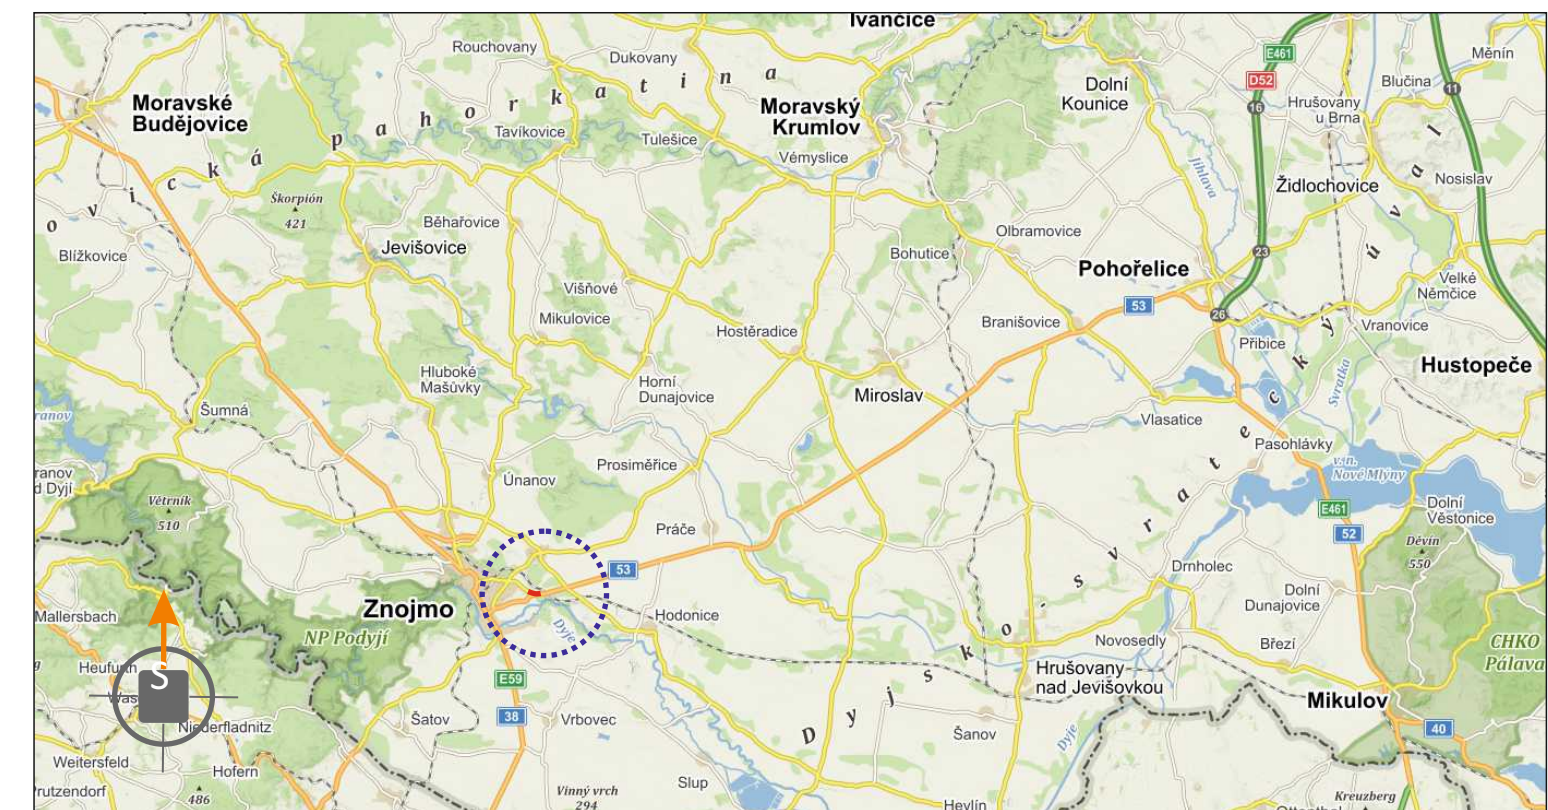

**POTVRZENÍ PLATNOSTI DOKUMENTACE:**

POLICIE ČESKÉ REPUBLIKY - DOPRAVNÍ INSPEKTORÁT ZNOJMO:		ŘSD ČR ZÁVOD BRNO:
SÚS JmK:		

**DOKA**®  
 DOKA, s.r.o., provozovna: Na návisi 11/5, 620 00 Brno, IČ: 63471752, DIČ: C263471752, e-mail: info@dokadz.cz, www.dokadz.cz, mob.: 603 881 905




- Svislé dopravní značení
- Vodorovné dopravní značení
- Provizorní dopravní značení
- Projektování dopravního značení


VEDOUCÍ PROJEKTANT	Aleš TESAŘ		<b>DOKA</b> ®
ZODPOVĚDNÝ PROJEKTANT	Bc. Jakub LACH		DOKA, s.r.o.
VYPRACOVAL	Alžběta POPELKOVÁ		Na návisi 11/5, 620 00 Brno
KRESLIL	Alžběta POPELKOVÁ		IČ: 63471752, DIČ: C263471752
KONTOLOVAL	Aleš TESAŘ		e-mail: info@dokadz.cz
KRAJ: JIHO-MORAVSKÝ	OKRES: ZNOJMO		www.dokadz.cz mob.: 603 881 905

<b>I/53 OPRAVA POVRCHU V KM 2,740 – 3,890</b>	
<b>III. ETAPA</b>	
NÁZEV VÝKRESU:	SITUACE PŘECHODNÉHO DOPRAVNÍHO ZNAČENÍ
DATUM	04/2022
FORMÁT	5x A4
MĚŘÍTKO	-----
ÚČEL	RDS
ČÍS. ZAKÁZKY	PDZ - 008
ARCHIVNÍ ČÍS.	2022 - 008
ČÍS. SOUPRAVY	ČÍS. PŘÍLOHY
	<b>III C</b>

**SITUACE PŘECHODNÉHO DOPRVNÍHO ZNAČENÍ**  
**I/53 OPRAVA POVRCHU V KM 2,740 - 3,890**  
**PŘESUN ZASTÁVEK - III. ETAPA**



- LEGENDA**
-  - STÁVAJÍCÍ TRVALÉ SVISLÉ DOPRVNÍ ZNAČENÍ
  -  - STÁVAJÍCÍ TRVALÉ SVISLÉ DOPRVNÍ ZNAČENÍ DOČASNĚ ZNEPLATNĚNO ŠKRTNUTÍM
  -  I4b - PŘECHODNÉ SVISLÉ DOPRVNÍ ZNAČENÍ STANOVÍ MÚ ZNOJMO - ODBOR DOPRAVY BUDE OSAZENO DLE TP 65 A 66

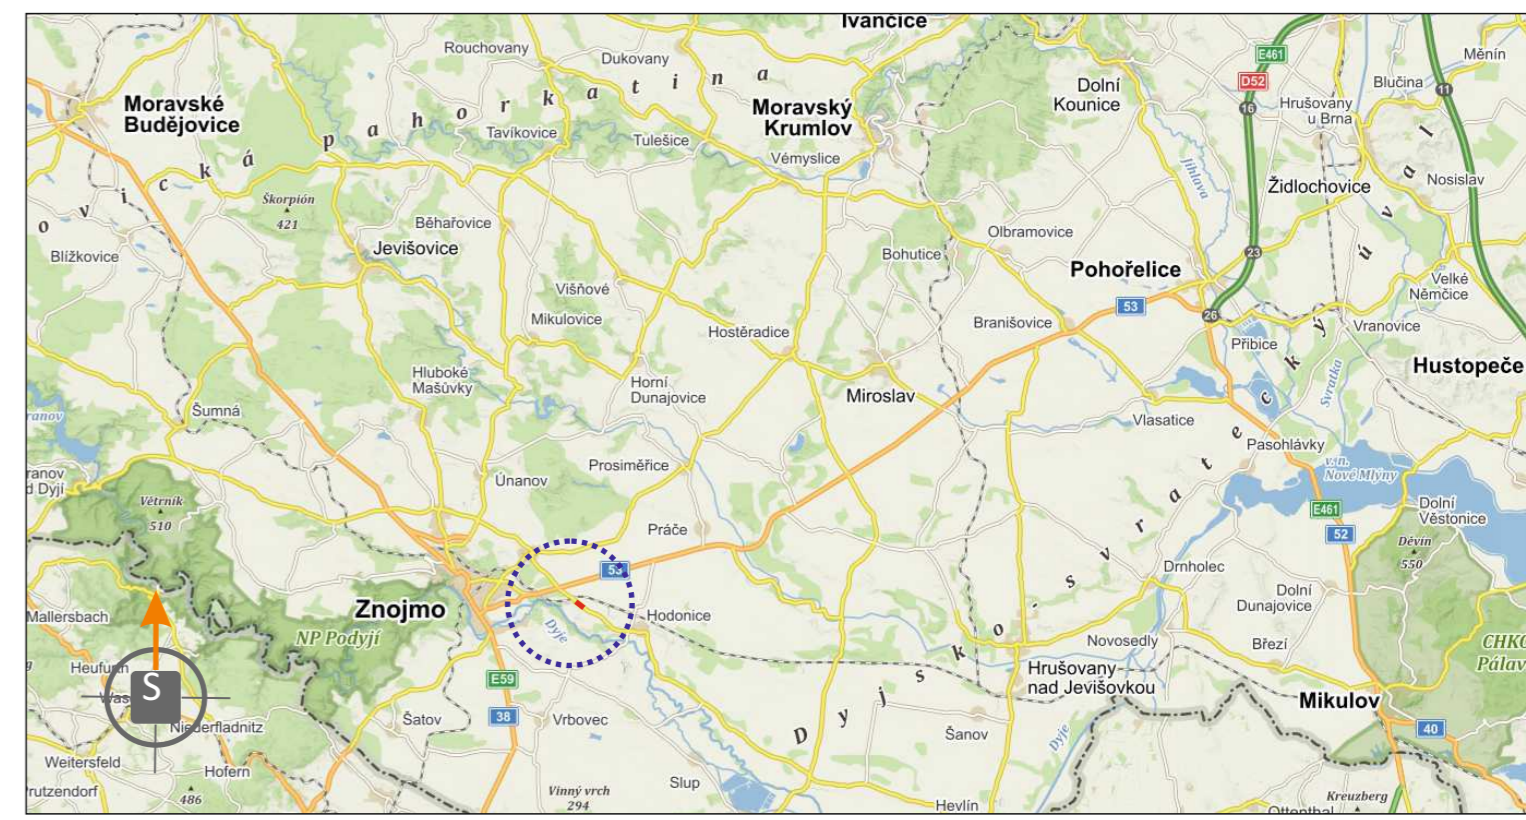






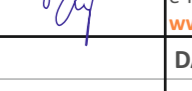




POTVRZENÍ PLATNOSTI DOKUMENTACE:

POLICIE ČESKÉ REPUBLIKY - DOPRAVNÍ INSPEKTORÁT ZNOJMO:	ŘSD ČR ZÁVOD BRNO:
	SÚS Jmk:

**DOKA**®

- Svislé dopravní značení
- Vodorovné dopravní značení
- Provizorní dopravní značení
- Projektování dopravního značení

DOKA, s.r.o., provozovna: Na násvi 11/5, 620 00 Brno, IČ: 63471752, DIČ: CZ63471752, e-mail: info@dokadz.cz, [www.dokadz.cz](http://www.dokadz.cz), **mob.: 603 881 905**

VEDOUČÍ PROJEKTANT	Aleš TESAŘ			<b>DOKA</b> ®
ZODPOVĚDNÝ PROJEKTANT	Bc. Jakub LACH			DOKA, s.r.o.
VYPRACOVAL	Alžběta POPELKOVÁ			Na násvi 11/5, 620 00 Brno
KRESLIL	Alžběta POPELKOVÁ			IČ: 63471752, DIČ: CZ63471752
KONTROLOVAL	Aleš TESAŘ			e-mail: info@dokadz.cz
KRAJ: JIHMORAVSKÝ	OKRES: ZNOJMO			<a href="http://www.dokadz.cz">www.dokadz.cz</a> <b>mob.: 603 881 905</b>
STAVBA:	<b>I/53 OPRAVA POVRCHU V KM 2,740 – 3,890</b>			
	<b>PŘESUN ZASTÁVEK - III. ETAPA</b>			
NÁZEV VÝKRESU:	SITUACE PŘECHODNÉHO DOPRVNÍHO ZNAČENÍ			
	DATUM	04/2022		
	FORMÁT	3x A4		
	MĚŘÍTKO	-----		
	ÚČEL	RDS		
	ČÍS. ZAKÁZKY	PDZ - 008		
	ARCHIVNÍ ČÍS.	2022 - 008		
	ČÍS. SOUPRAVY	ČÍS. PŘÍLOHY		
		<b>IIID</b>		